


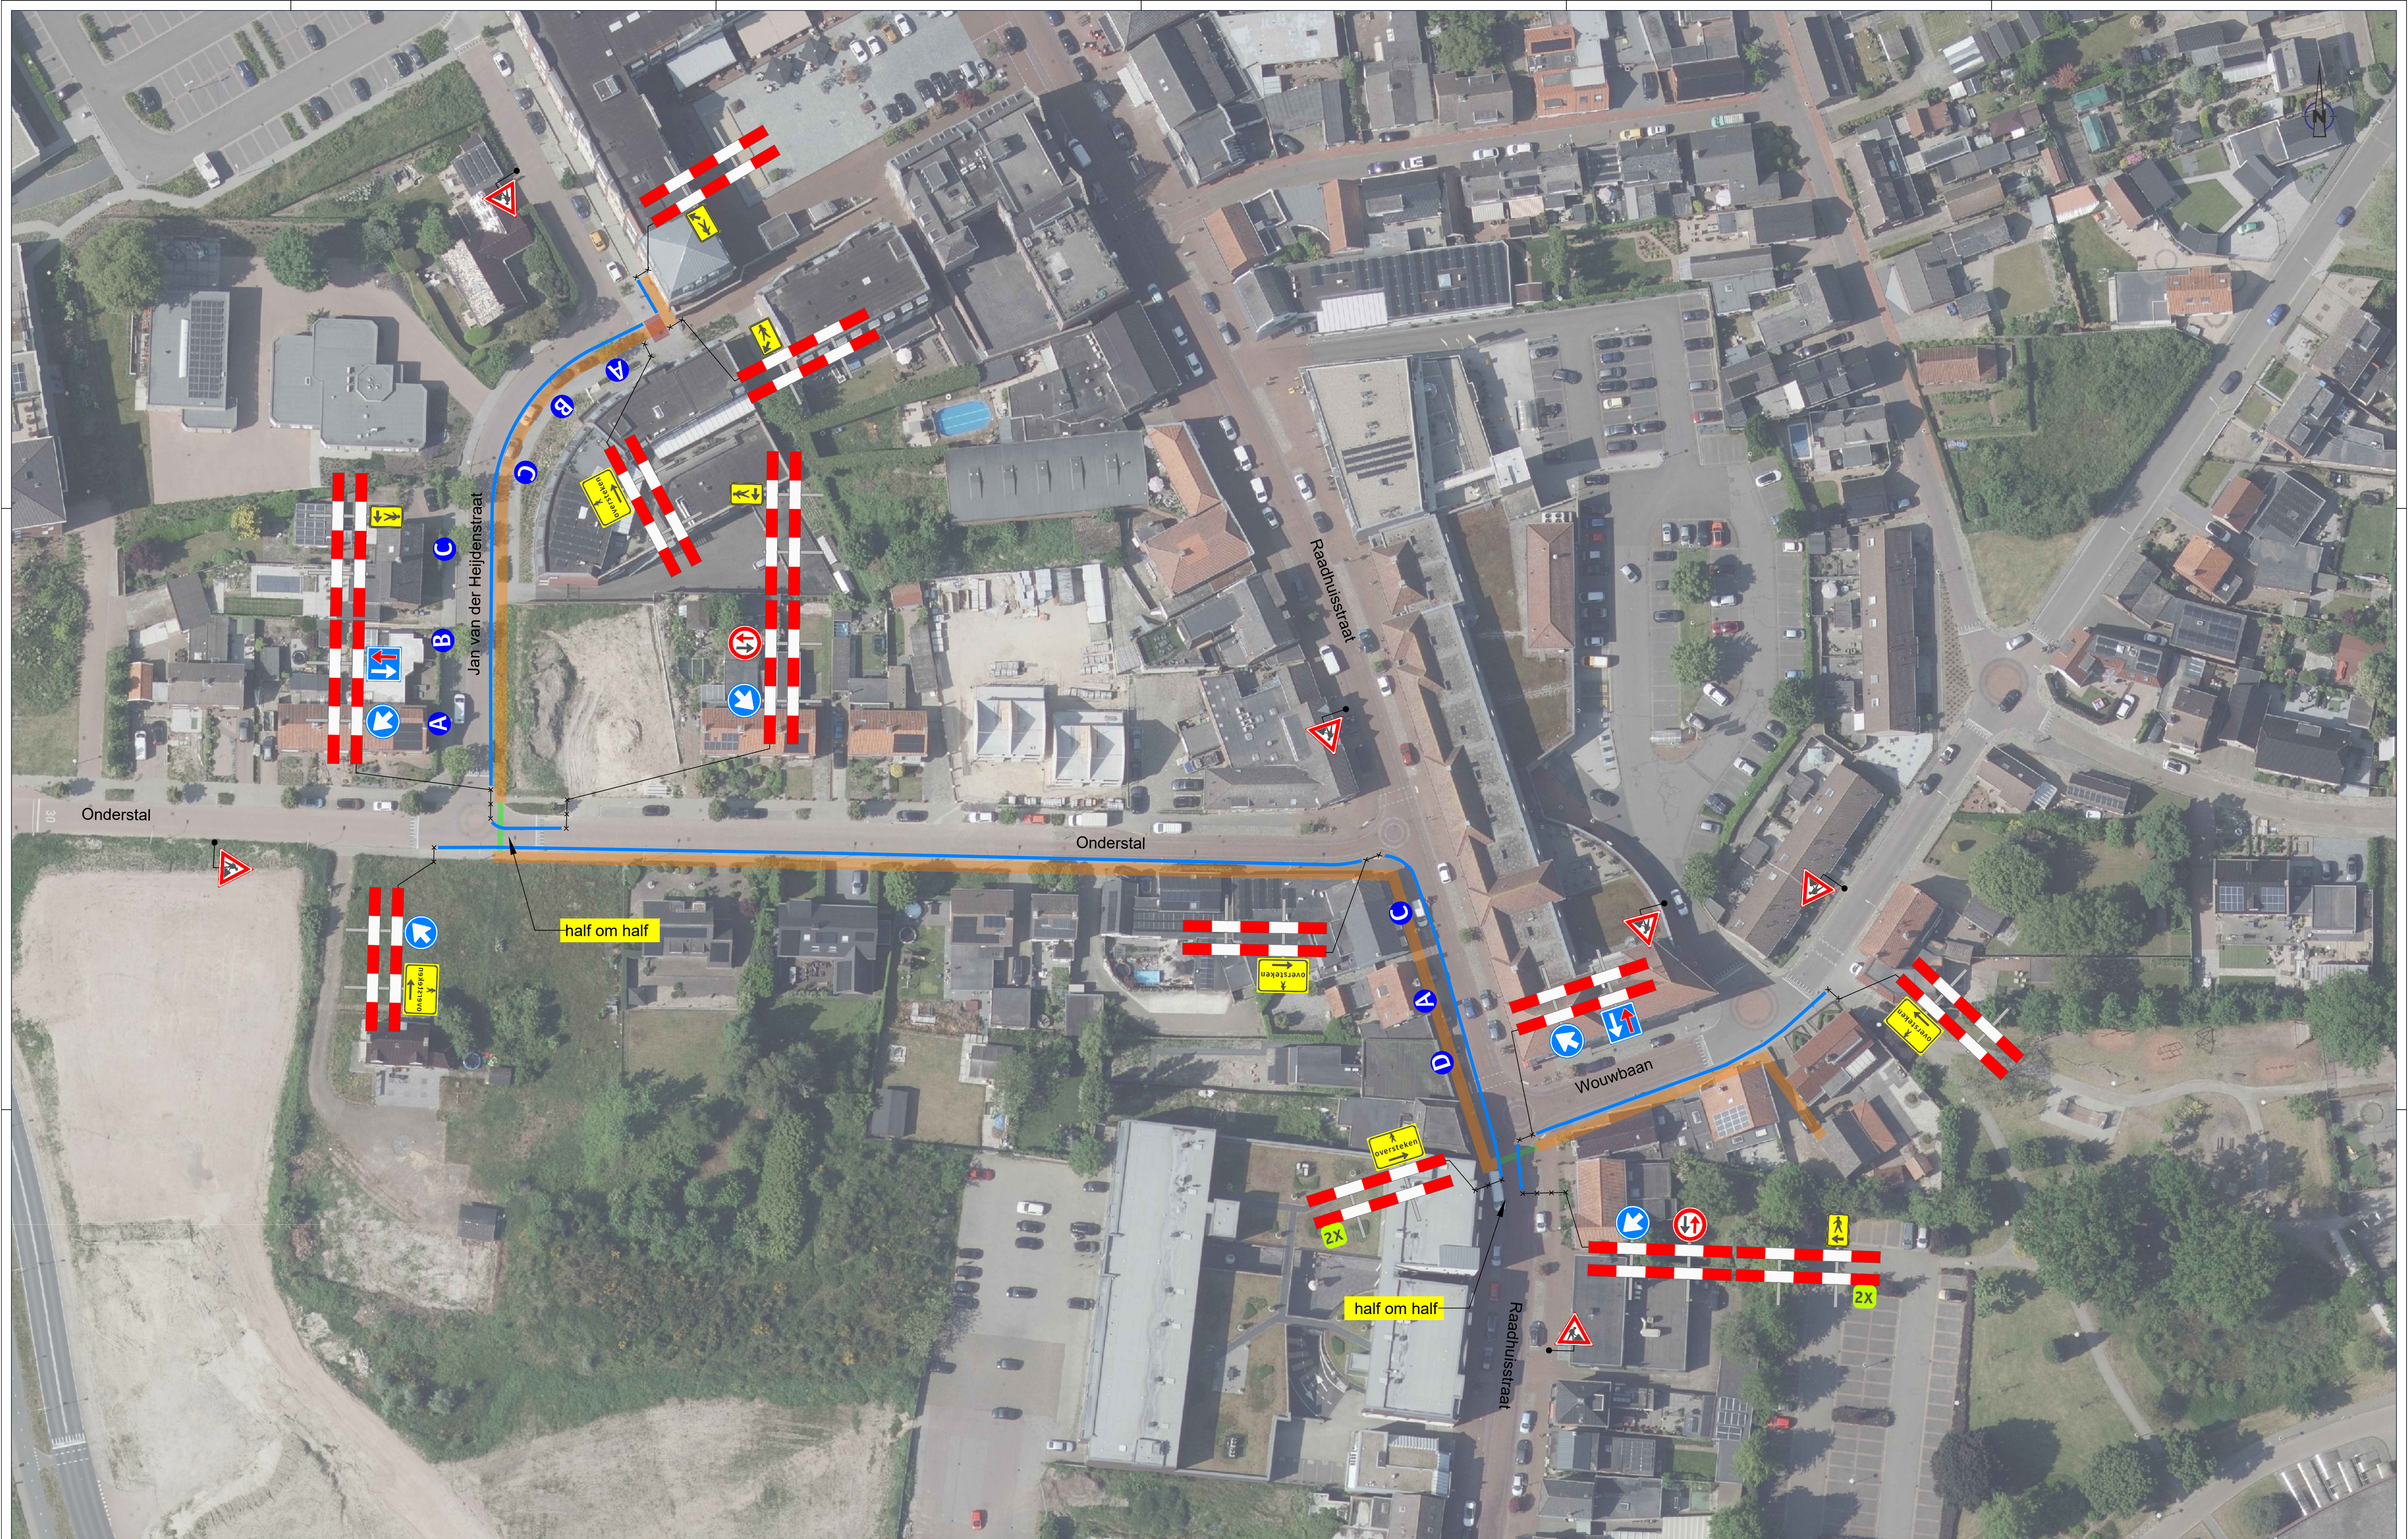

Legenda:

- Werkvlak
- Balken
- Regenpijp
- Planning
- Gesloopte boeiing
- Gesloopte boeiing
- Loopstrook
- Loopstrook

P 1x **P** 1x **P** 1x

ENEXIS
NETBEHEER

ENEXIS NETBEHEER BV
Engineering & Asset Management
Zaaienvoerstraat 12
4202 CC Boxtel
www.enexisnetbeheer.nl

BO
Infra

BO Infra is niet aansprakelijk voor schade van welke aard ook voortvloeiende uit het gebruik van de informatie op deze website.

ENEXIS
NETBEHEER

ENEXIS NETBEHEER BV
Engineering & Asset Management
Zaaienvoerstraat 12
4202 CC Boxtel
www.enexisnetbeheer.nl

BO
Infra

BO Infra is niet aansprakelijk voor schade van welke aard ook voortvloeiende uit het gebruik van de informatie op deze website.

Verkeersplan

Legenda:

- Werkvlak
- Balken

Tekening nummer: B17330 fase 8	Bladnummer: 1/1	Discipline: V.K.P.	Netwerkplannummer: 3000000
Schaal: n.v.t.	Projectnr.: 2061-25-0716	Projectnr.: B.17330	Datum laatste wijziging: 13-6-2025
Getekend door: Johan Lijten		Getekend door: Johan Lijten	