



ACHTERGEVEL

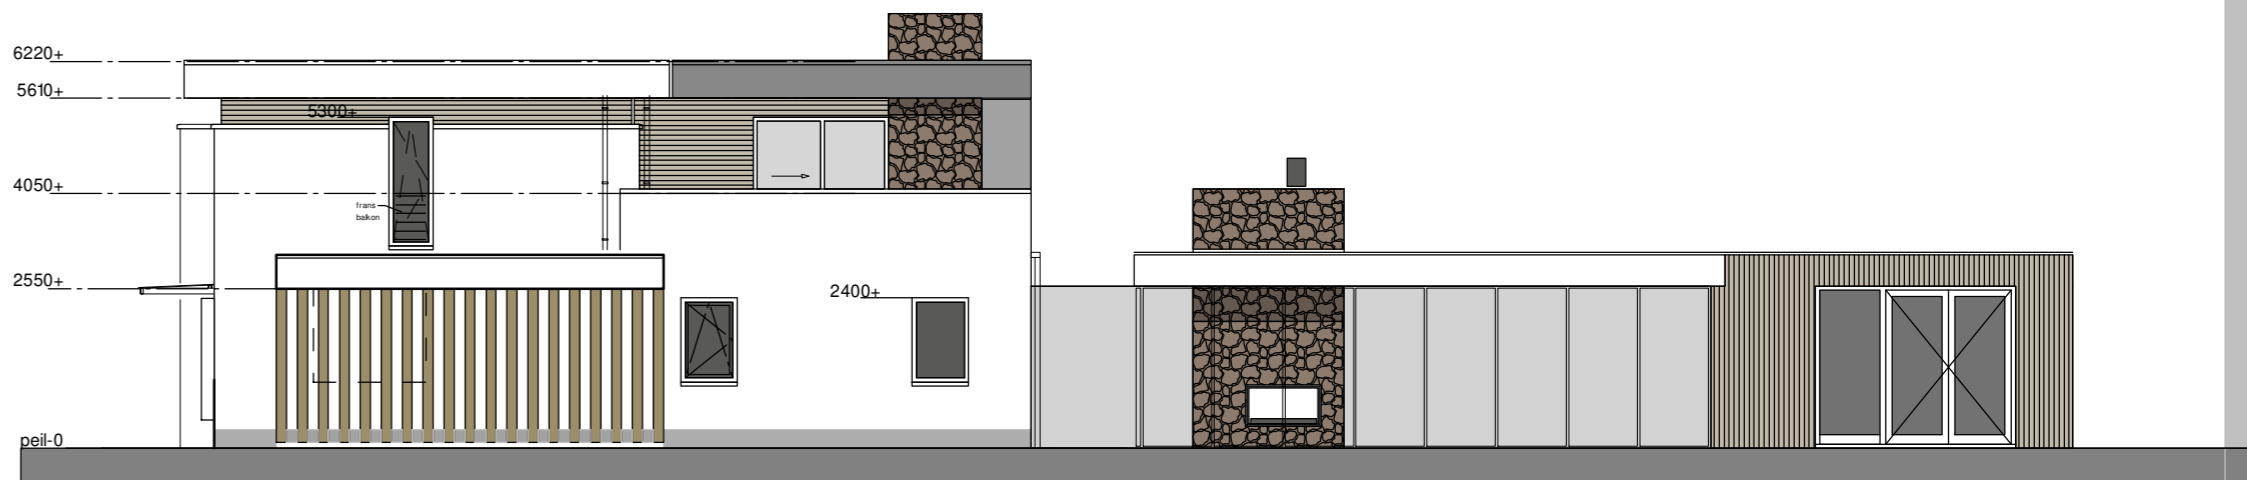

ZIJGEVEL RECHTS

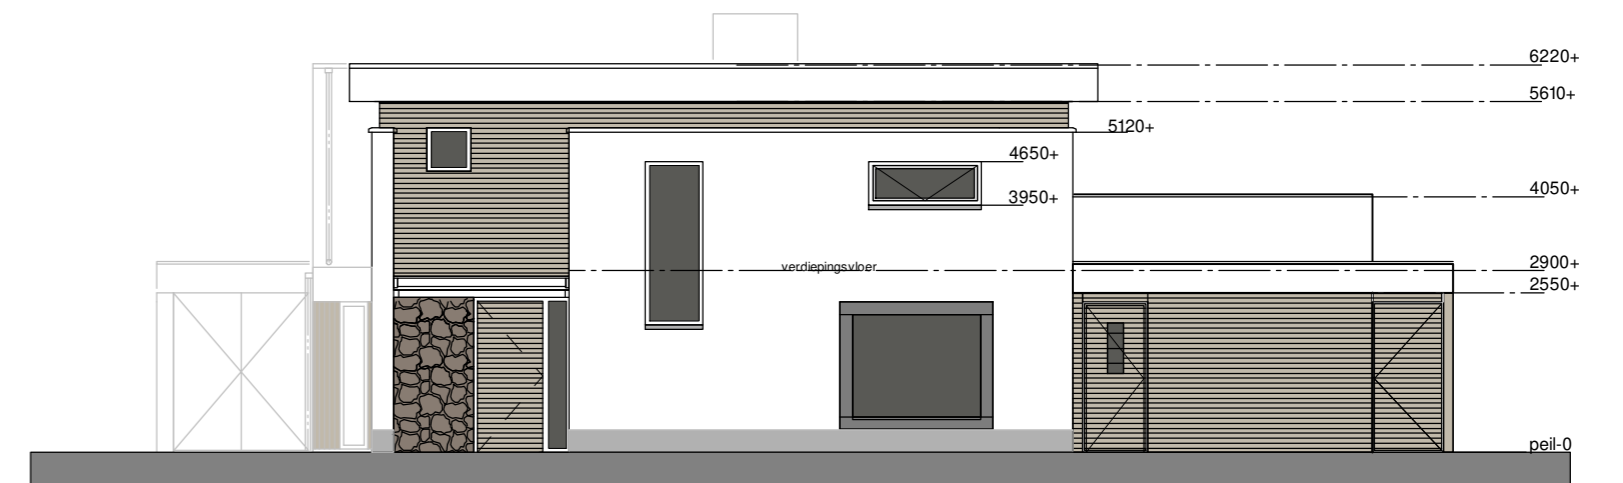

VOORGEVEL